




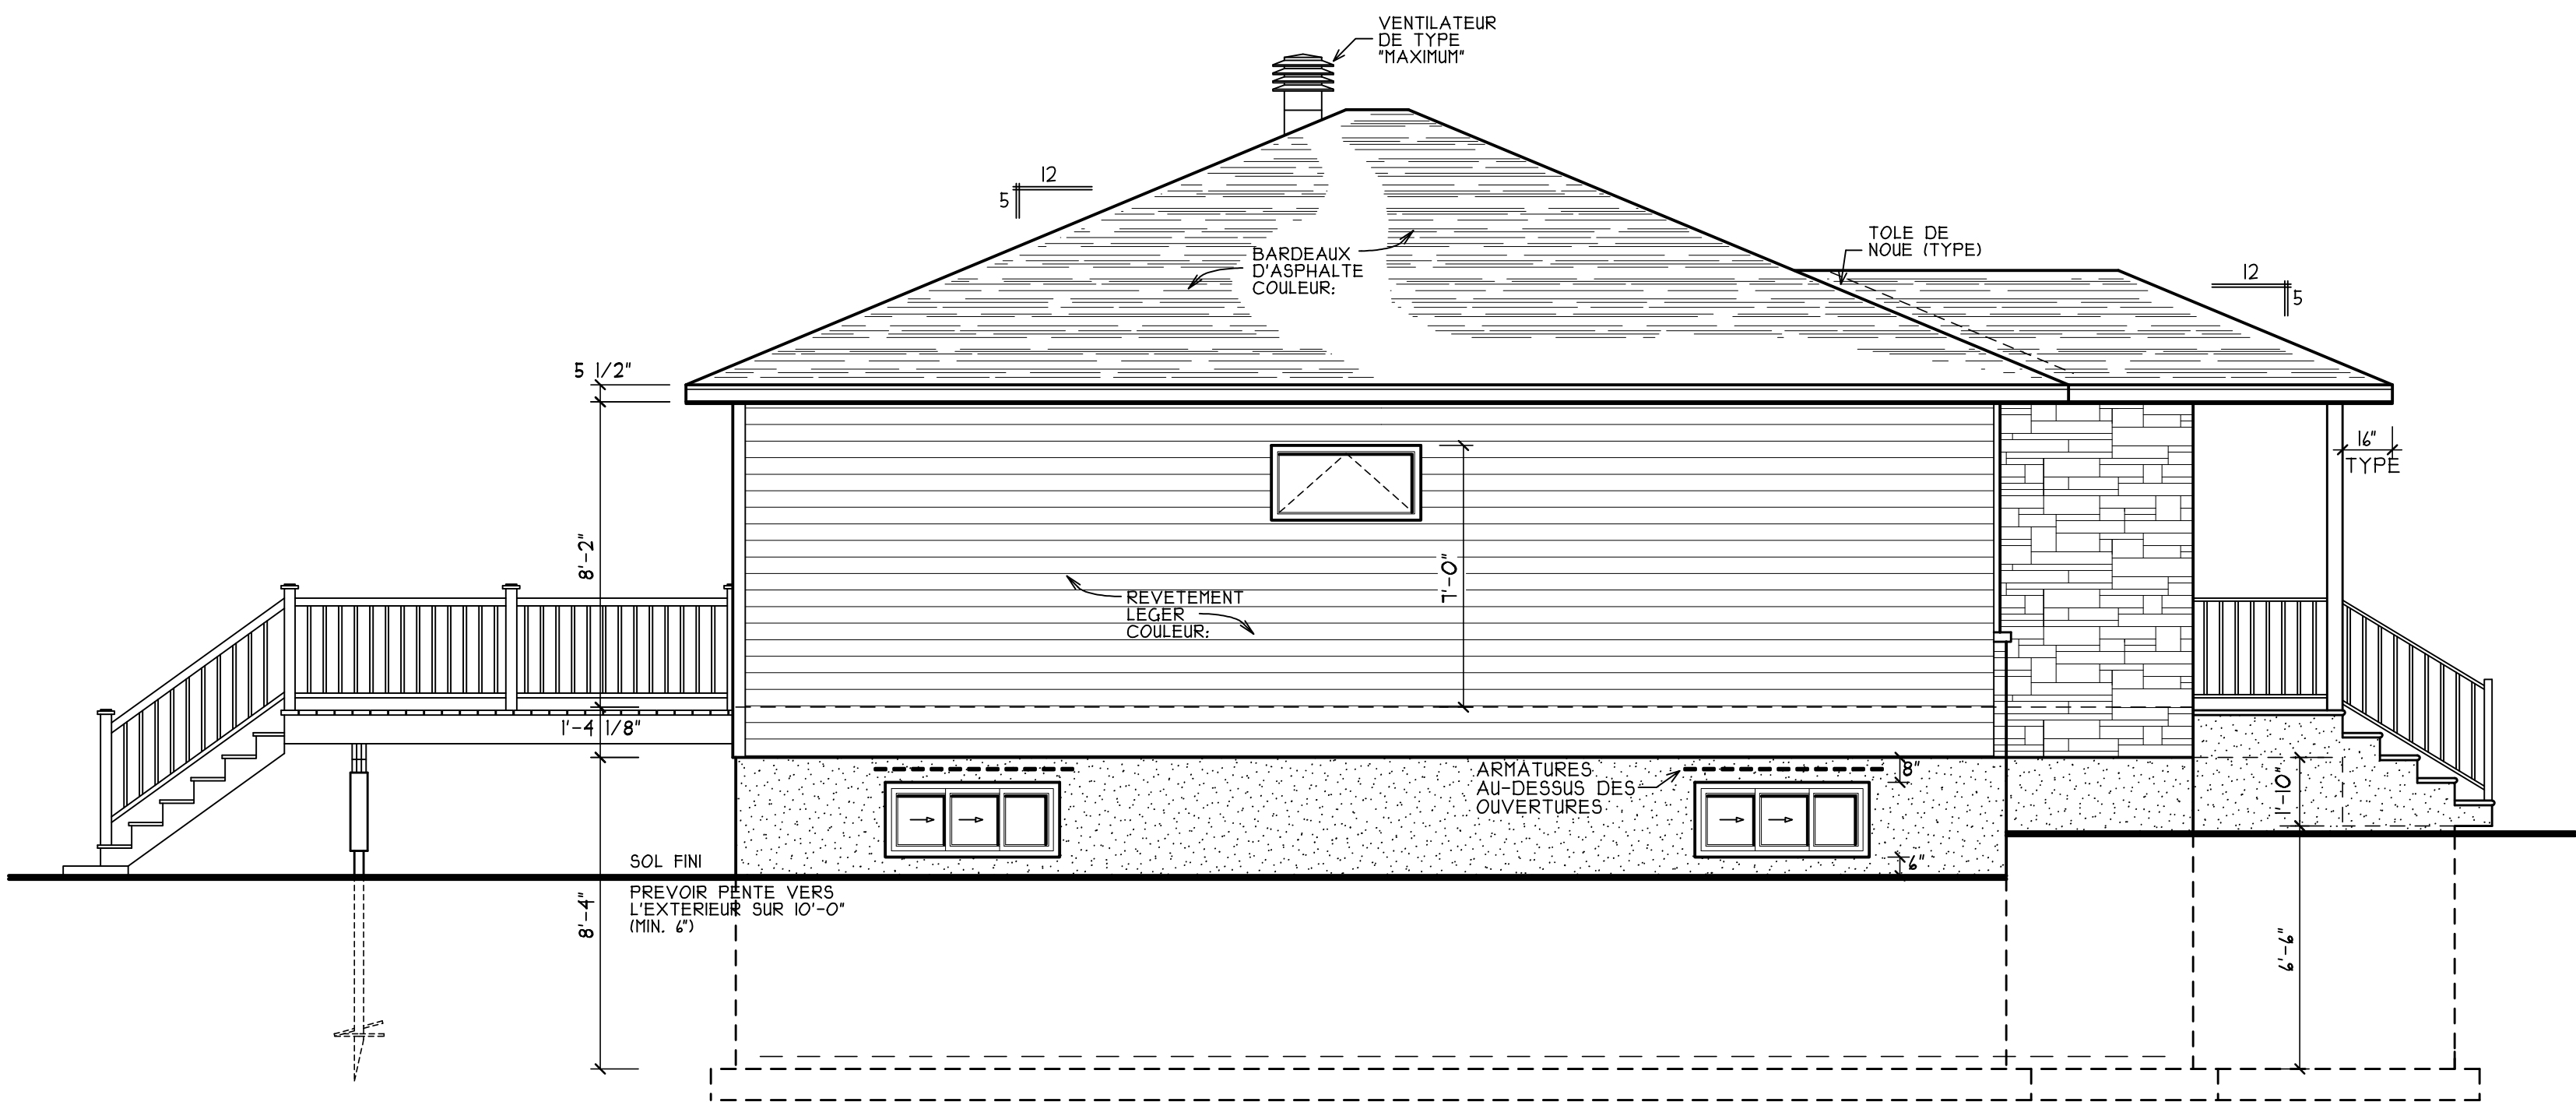


ELEVATION PROFIL GAUCHE
1/4" = 1'-0"

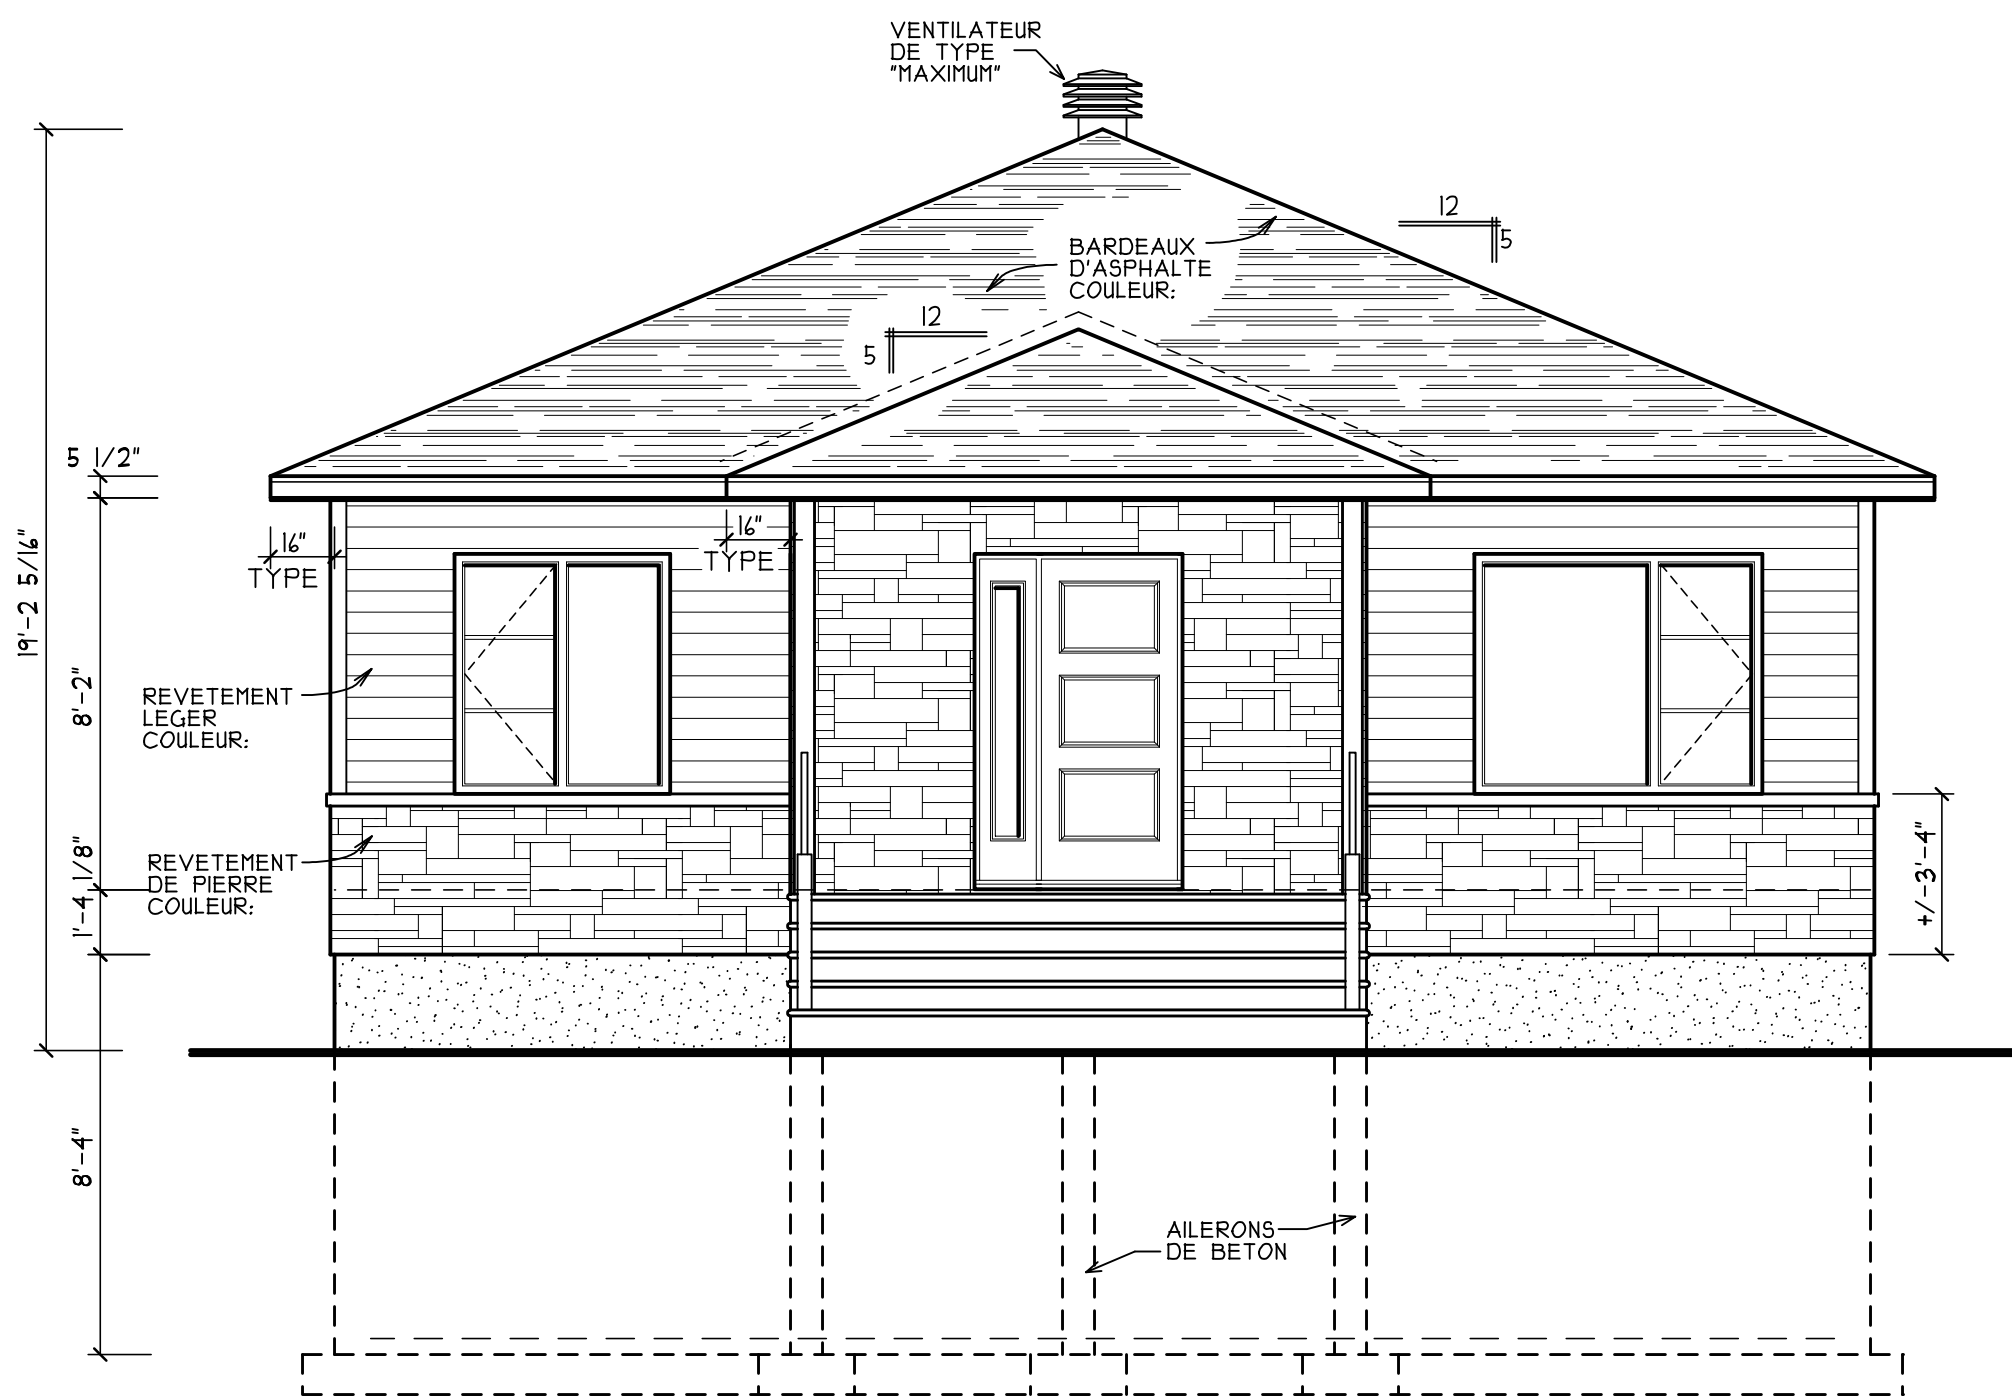

ELEVATION DE FACADE
1/4" = 1'-0"

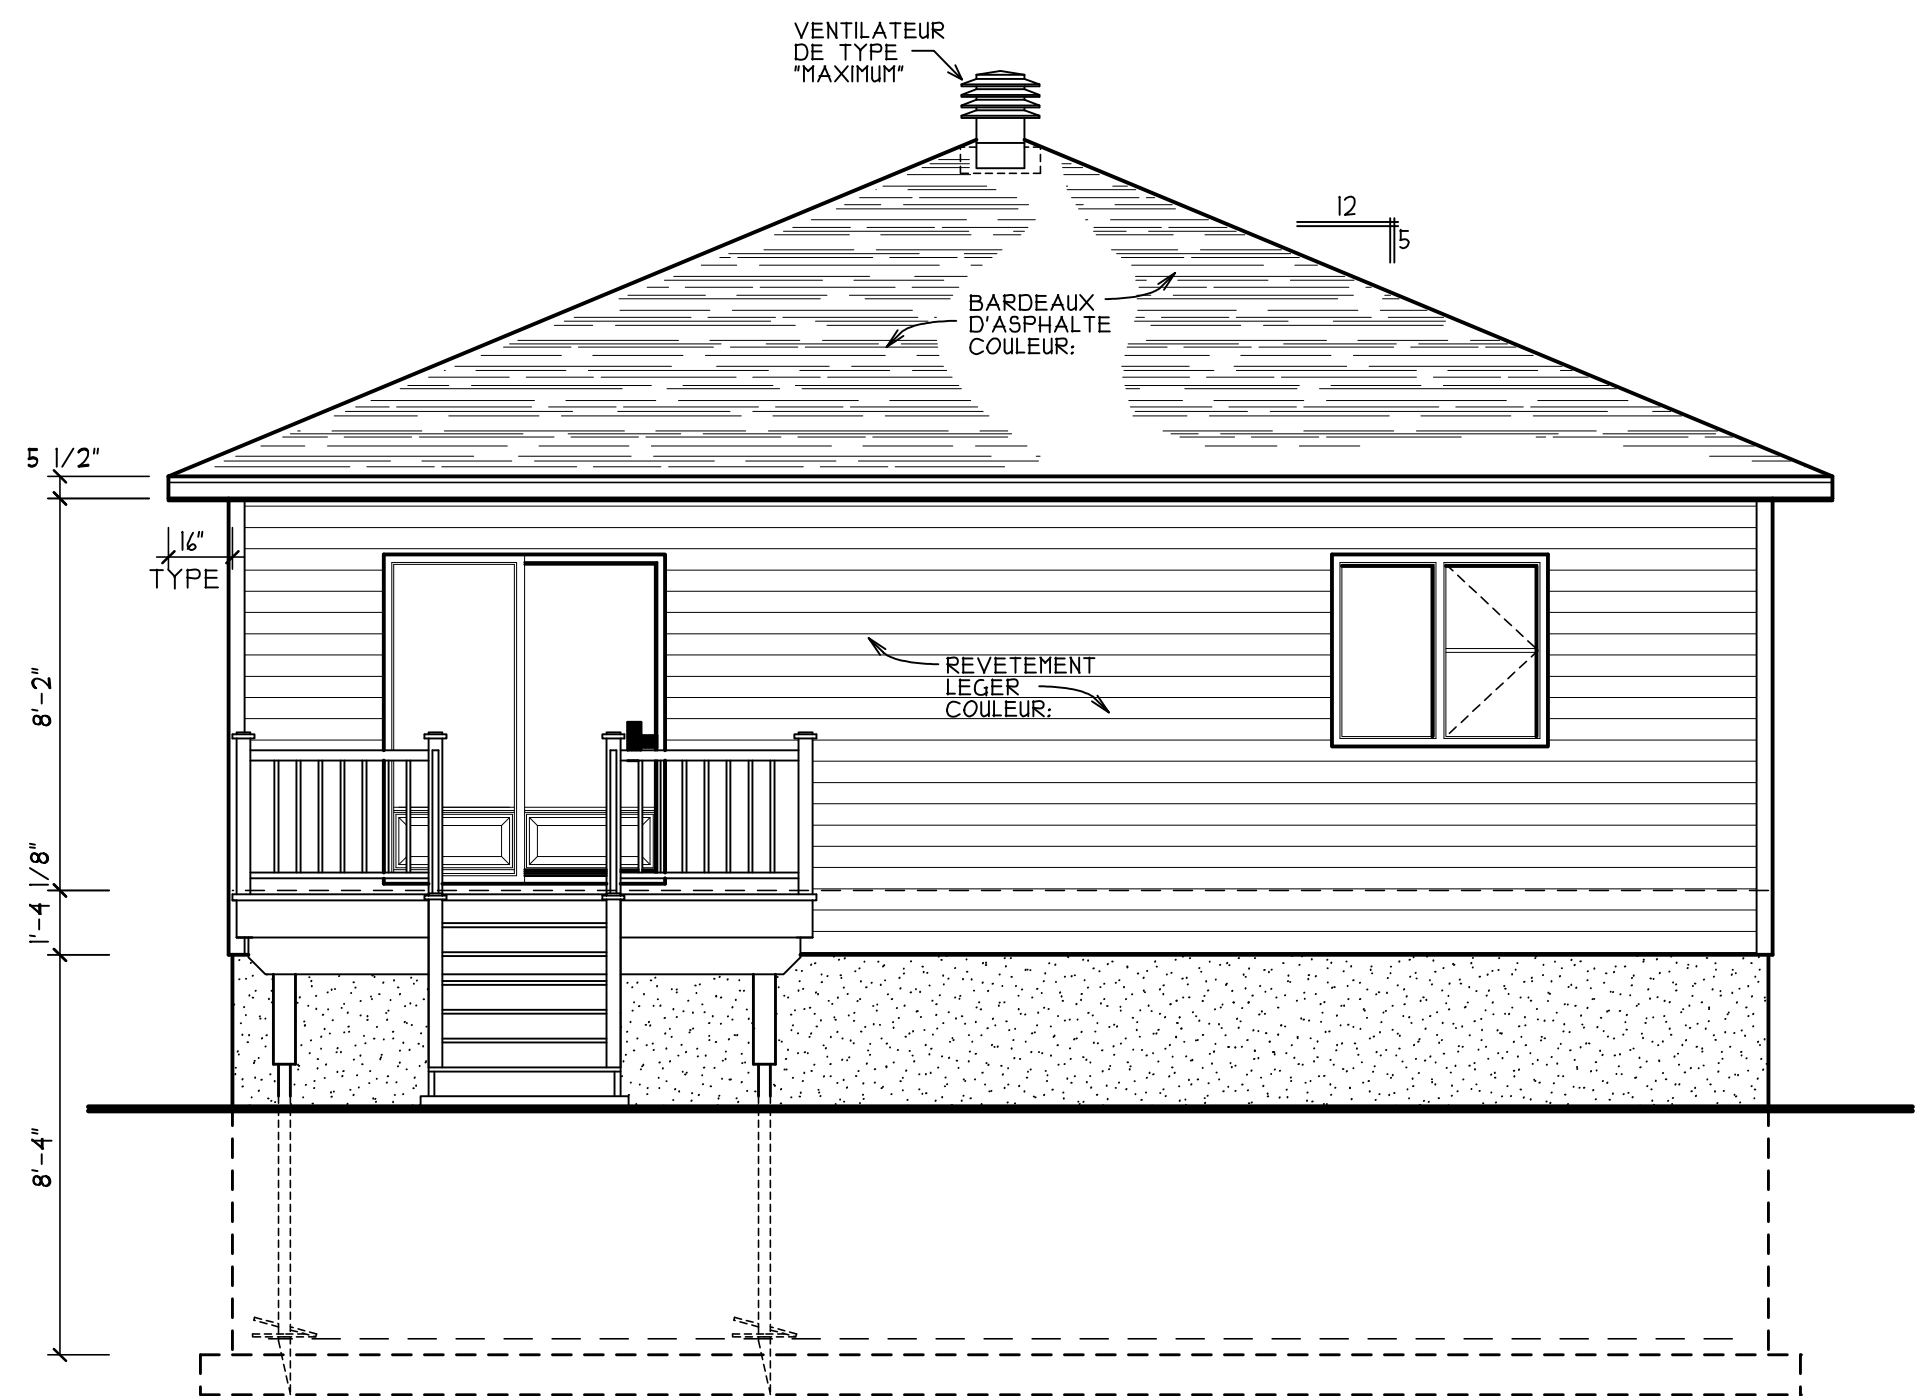

ELEVATION ARRIERE
1/4" = 1'-0"

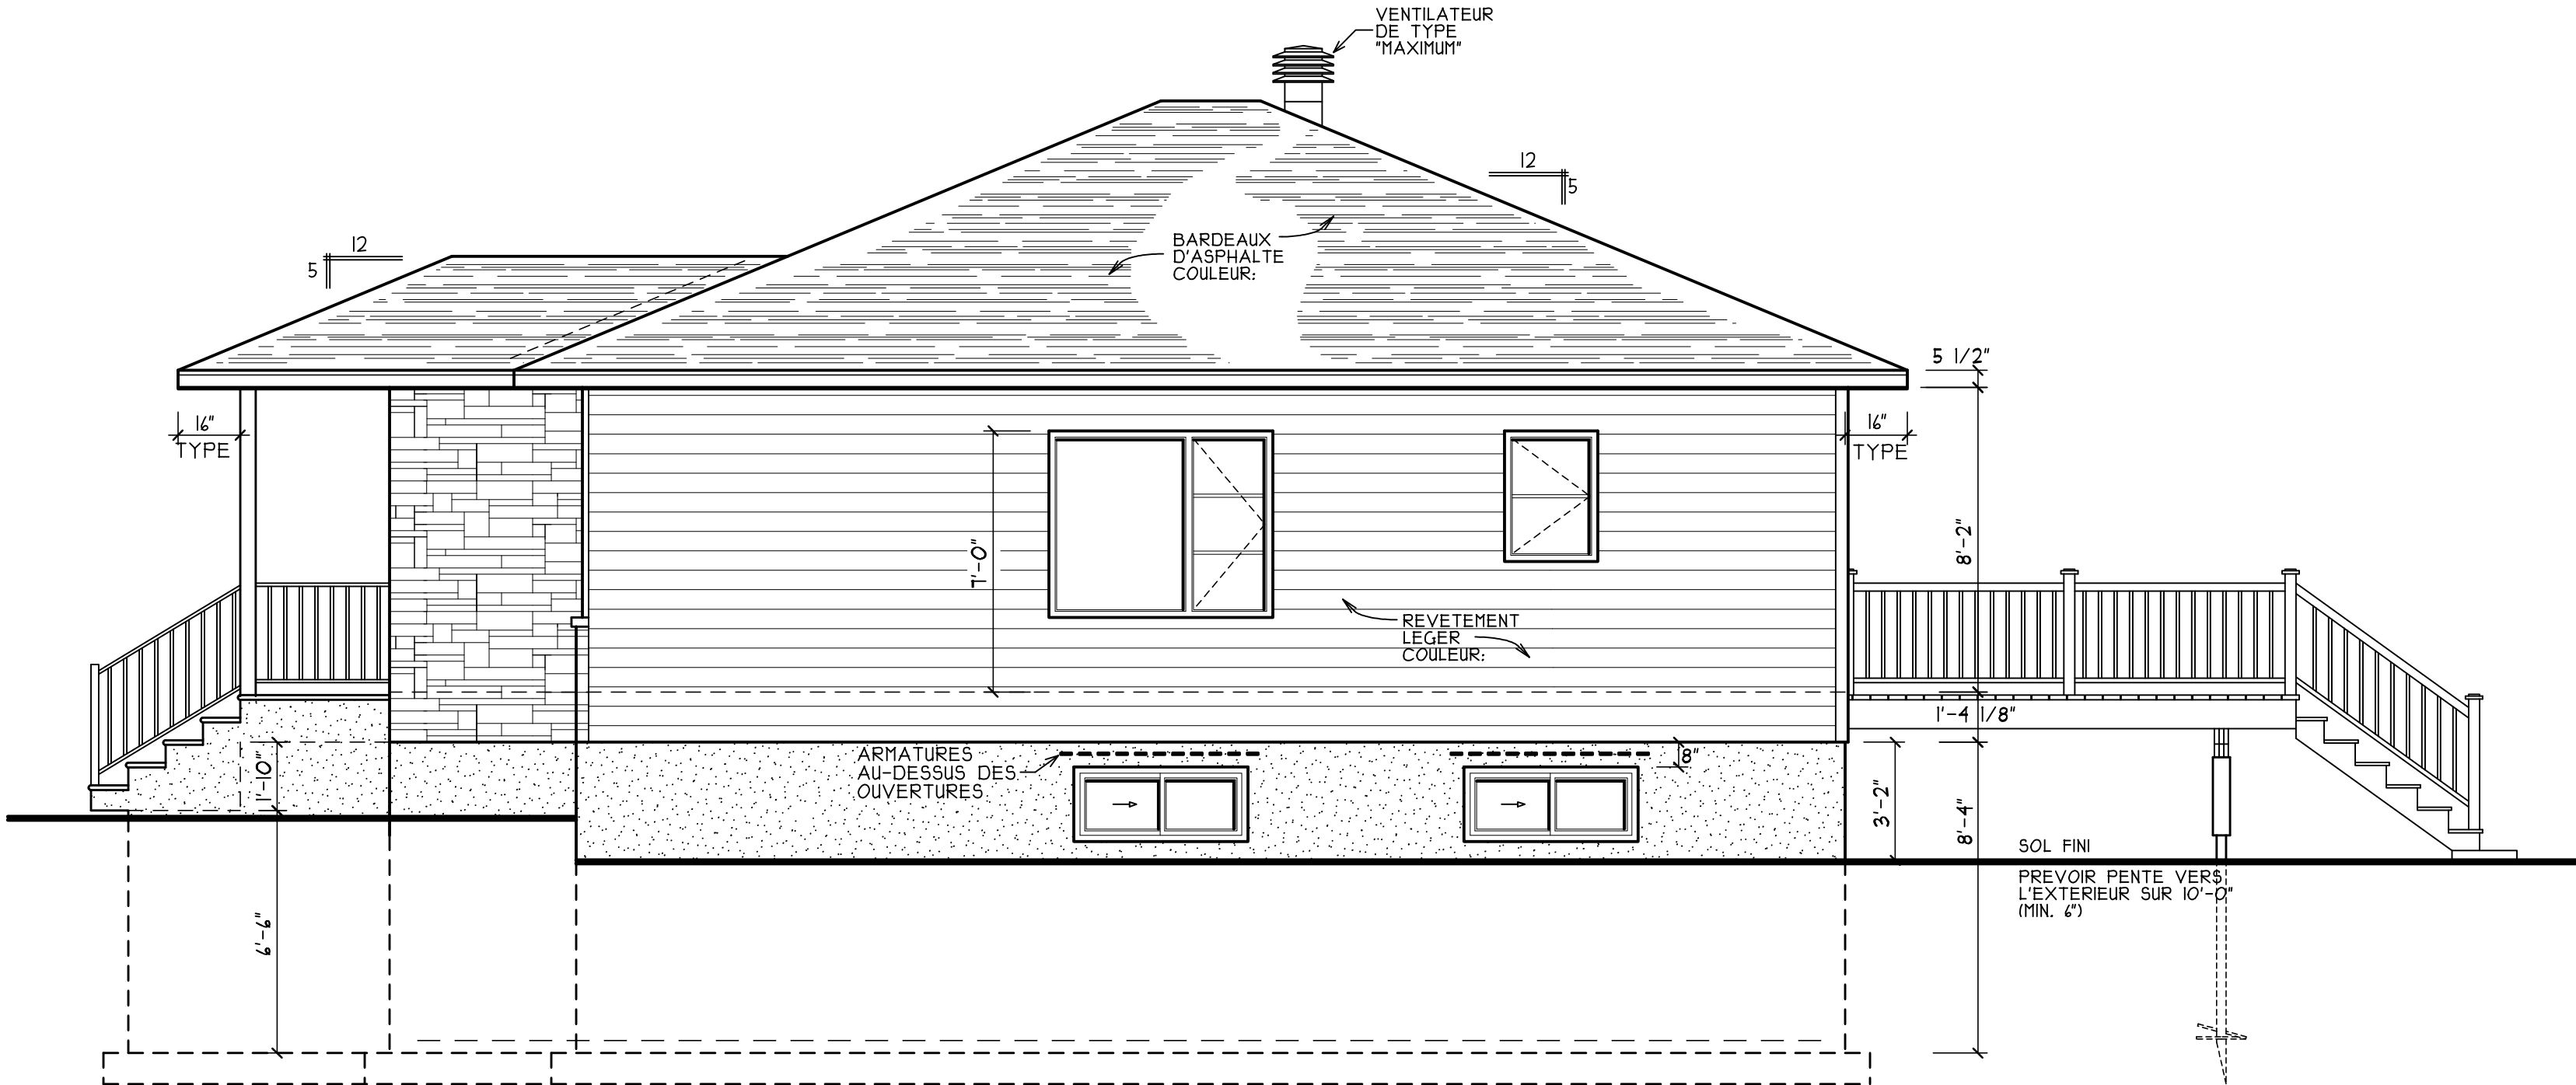


ELEVATION PROFIL DROIT
1/4" = 1'-0"

PREVOIR SOLIN
AU-DESSUS DE TOUS
LES OUVERTURES (TYPE)

NOTES.
L'auteur de ces plans se dégage de toutes responsabilités pour la réalisation du projet.
L'entrepreneur devra vérifier toutes les mesures et dimensions ayant le détail des travaux, et ce sous sa seule responsabilité.
Toute structure d'acier devra être ventilée par un ingénieur qualifié.
Le bois sera S.P.F., de grade #1 et #2 ou meilleur.
Tous les éléments structuraux de la toiture devront être approuvés par l'ingénieur du fabricant.
Les dimensions des portes et des fenêtres devront être données selon les dimensions nominales du fournisseur.
NOTES GENERALES
Les cotes (mesures) ont priorité.
La construction devra être exécutée selon les normes du C.N.B. du Canada, l'édition en cours.
Les emplacements devront être modifiés selon la nature du sol.
Les emplacements pour les murs porteurs seront de 4" X 8" (ou selon la nature du sol).
Prevoir la finition imperméable autour de tous bords et joints.
Doublir les solives sous les cloisons parallèles aux qu'au tour de toutes cages d'escaliers.
Les finitions au-dessus des ouvertures seront de 2" X 4" (ou selon la nature du sol).
Les hottes et ventilateurs mécaniques devront évacuer vers l'extérieur.
Planifier l'installation d'un système d'échangeur d'air récupérateur de chaleur obligatoire.
Prevoir:
- Entrée d'eau
- Compteur d'eau
- Robinets intérieurs
- Entrées électriques
- Boîtes électriques
- Boîtes de jonction
- Boîtes de distribution


Plan B Patrick Bournival
TECHNOLOGIE EN ARCHITECTURE
4220 DE SABREVOIS, TROIS-RIVIERES,
G9B 2E9, Tel: 819-311-1210
Courriel: patrick.bournival@cgocable.ca

CLIENT(S): CONSTRUCTION MARIO GELINAS LTEE		
TITRE DU DESSIN: ELEVATIONS	SCAÛ: PATRICK BOURNIVAL P.É. 121152 OU SEULE PROFESSIONNELLE	
REVISION EN COURS: 002		
NO DU PROJET: 15-028-GEL		
REVISION	DATE:	APPROBATION
000	09-03-2015	APPROBATION
001	10-03-2015	APPROBATION #2
002	11-03-2015	FINAL
ECHELLE: 1/4" = 1'-0"		
DATE: 11 MARS 2015		
DESSINÉ ET VÉRIFIÉ PAR: P.B.		

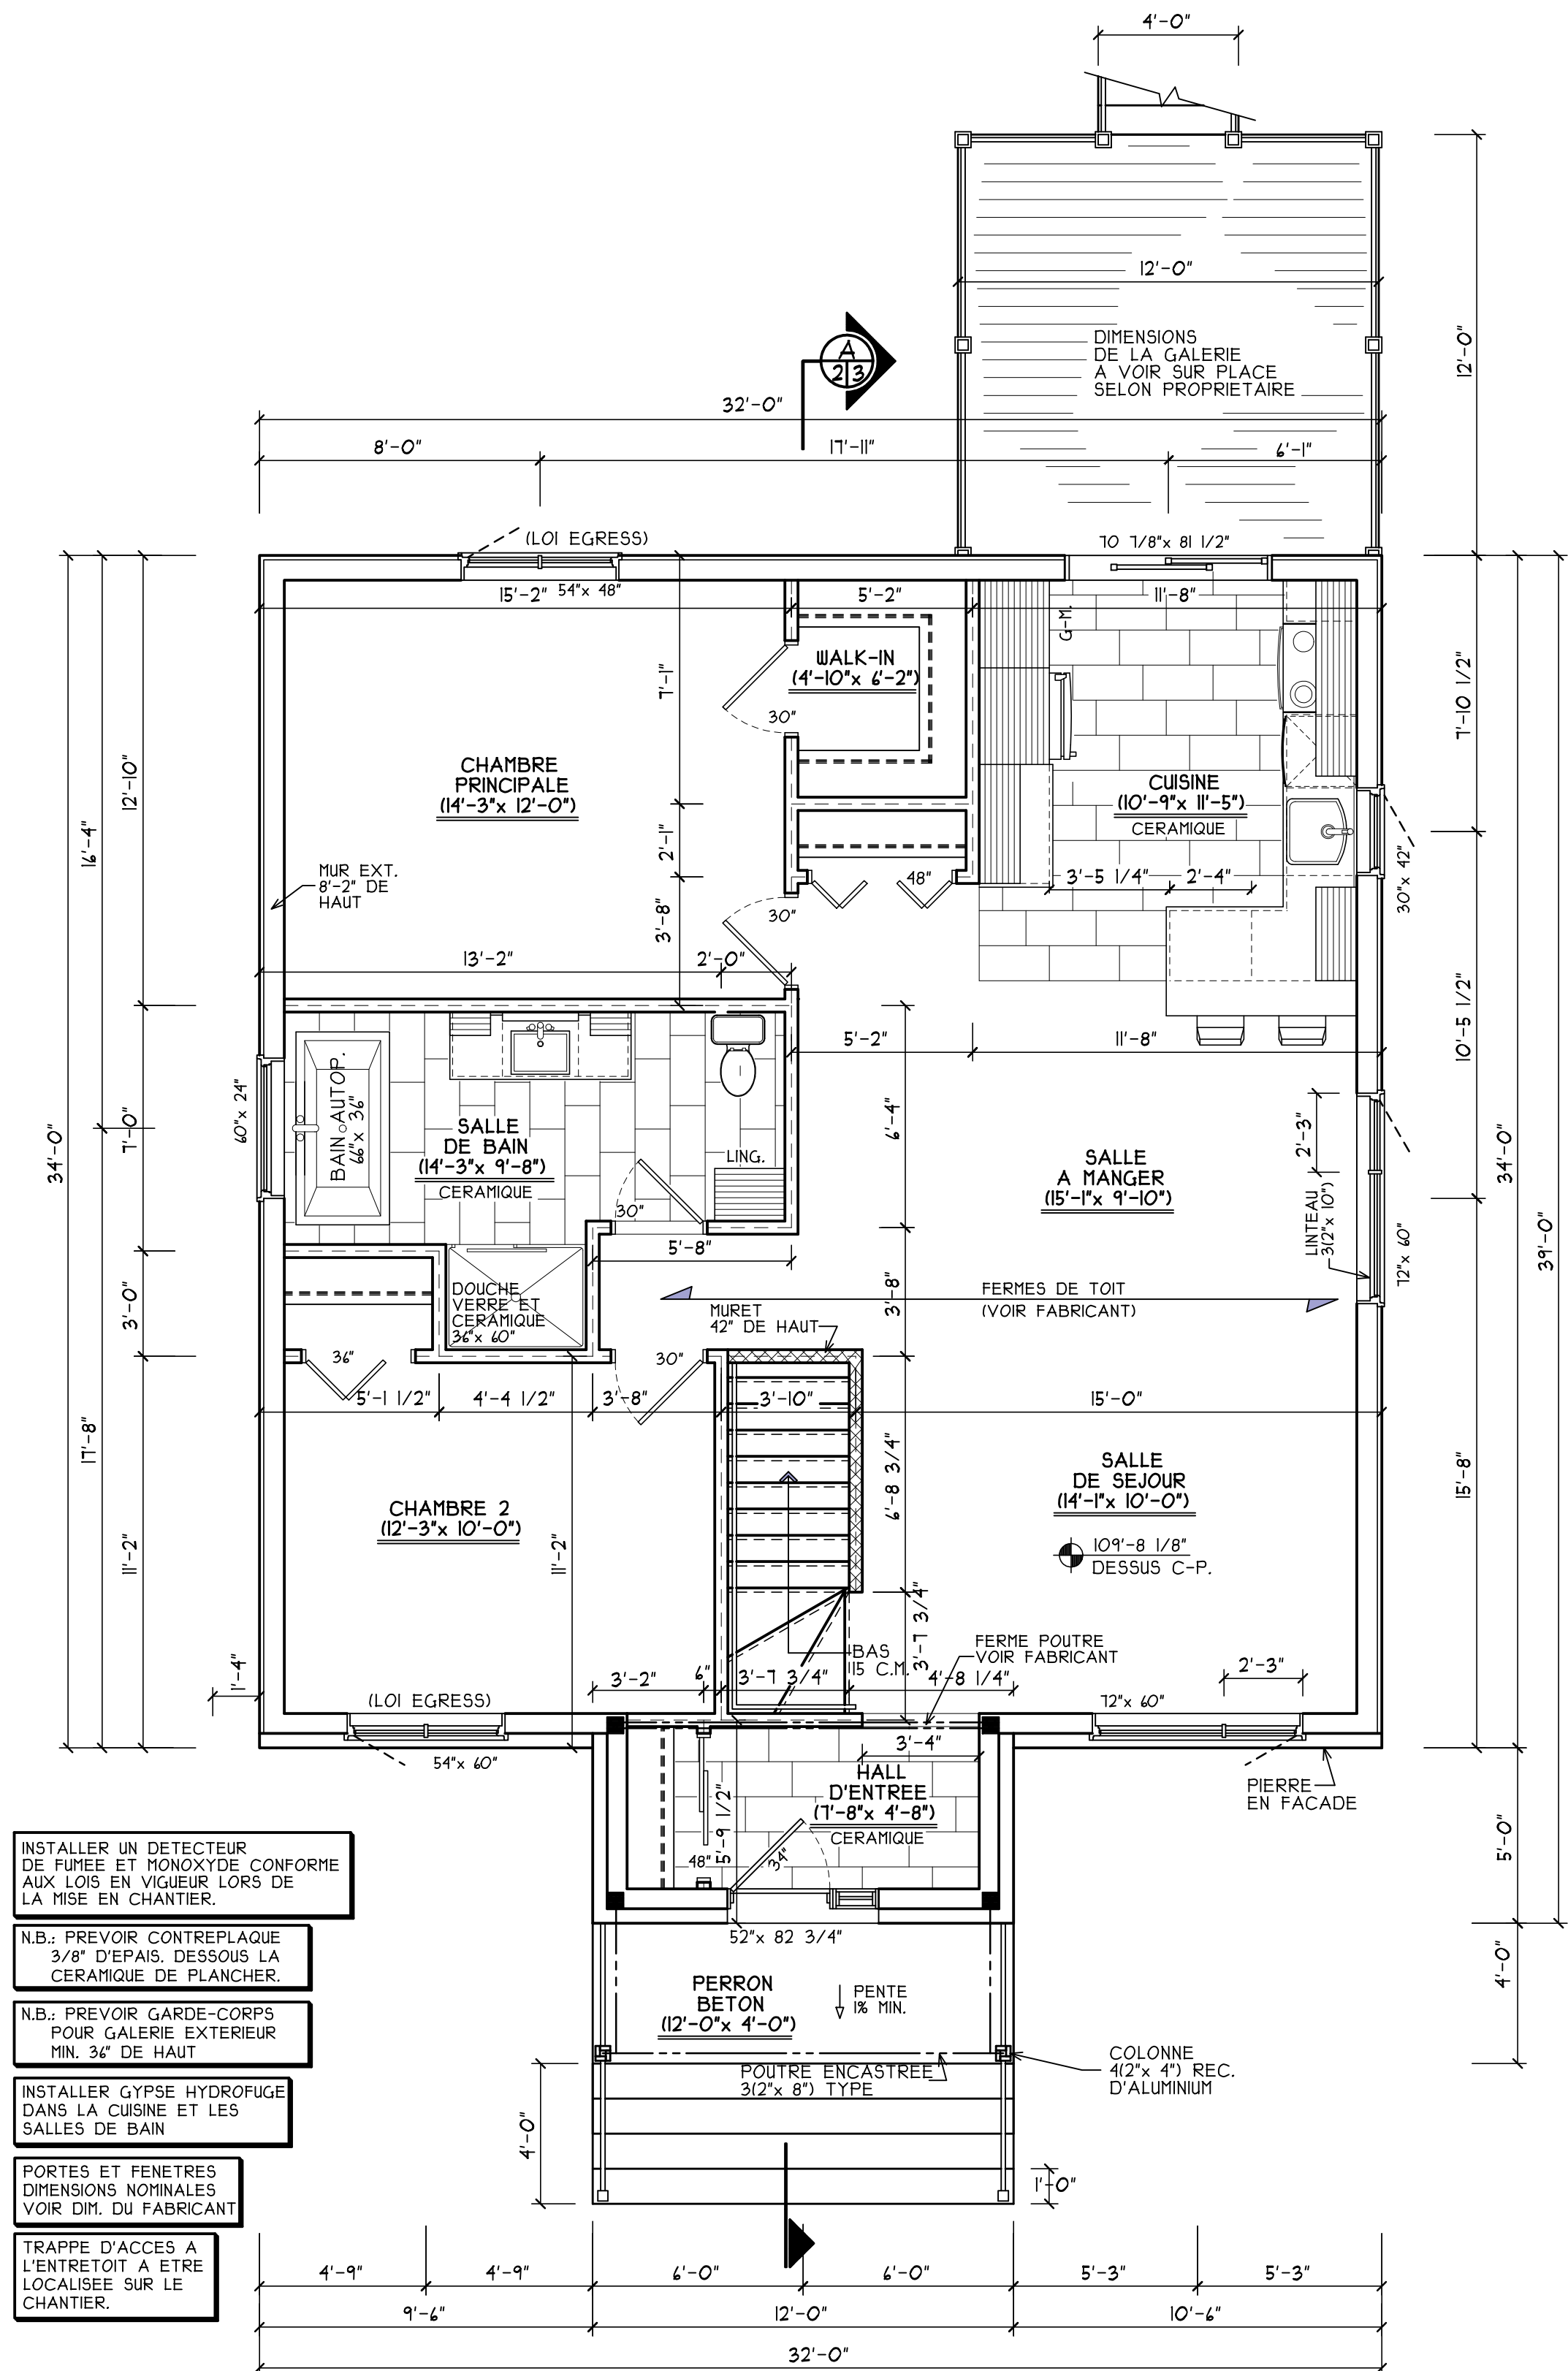

- INSTALLER UN DETECTEUR DE FUMEE ET MONOXYDE CONFORME AUX LOIS EN VIGUEUR LORS DE LA MISE EN CHANTIER.
- N.B.: PREVOIR CONTREPLAQUE 3/8" D'EPAIS. DESSOUS LA CERAMIQUE DE PLANCHER.
- INSTALLER GYPSE HYDROFUGE DANS LA CUISINE ET LES SALLES DE BAIN
- PORTES ET FENETRES DIMENSIONS NOMINALES VOIR DIM. DU FABRICANT
- TRAPPE D'ACCES A L'ENTRETOIT A ETRE LOCALISEE SUR LE CHANTIER.

PLAN DE REZ-DE-CHAUSSEE
SUPERFICIE MAISON= 1148 pi. ca.
1/4" = 1'-0"

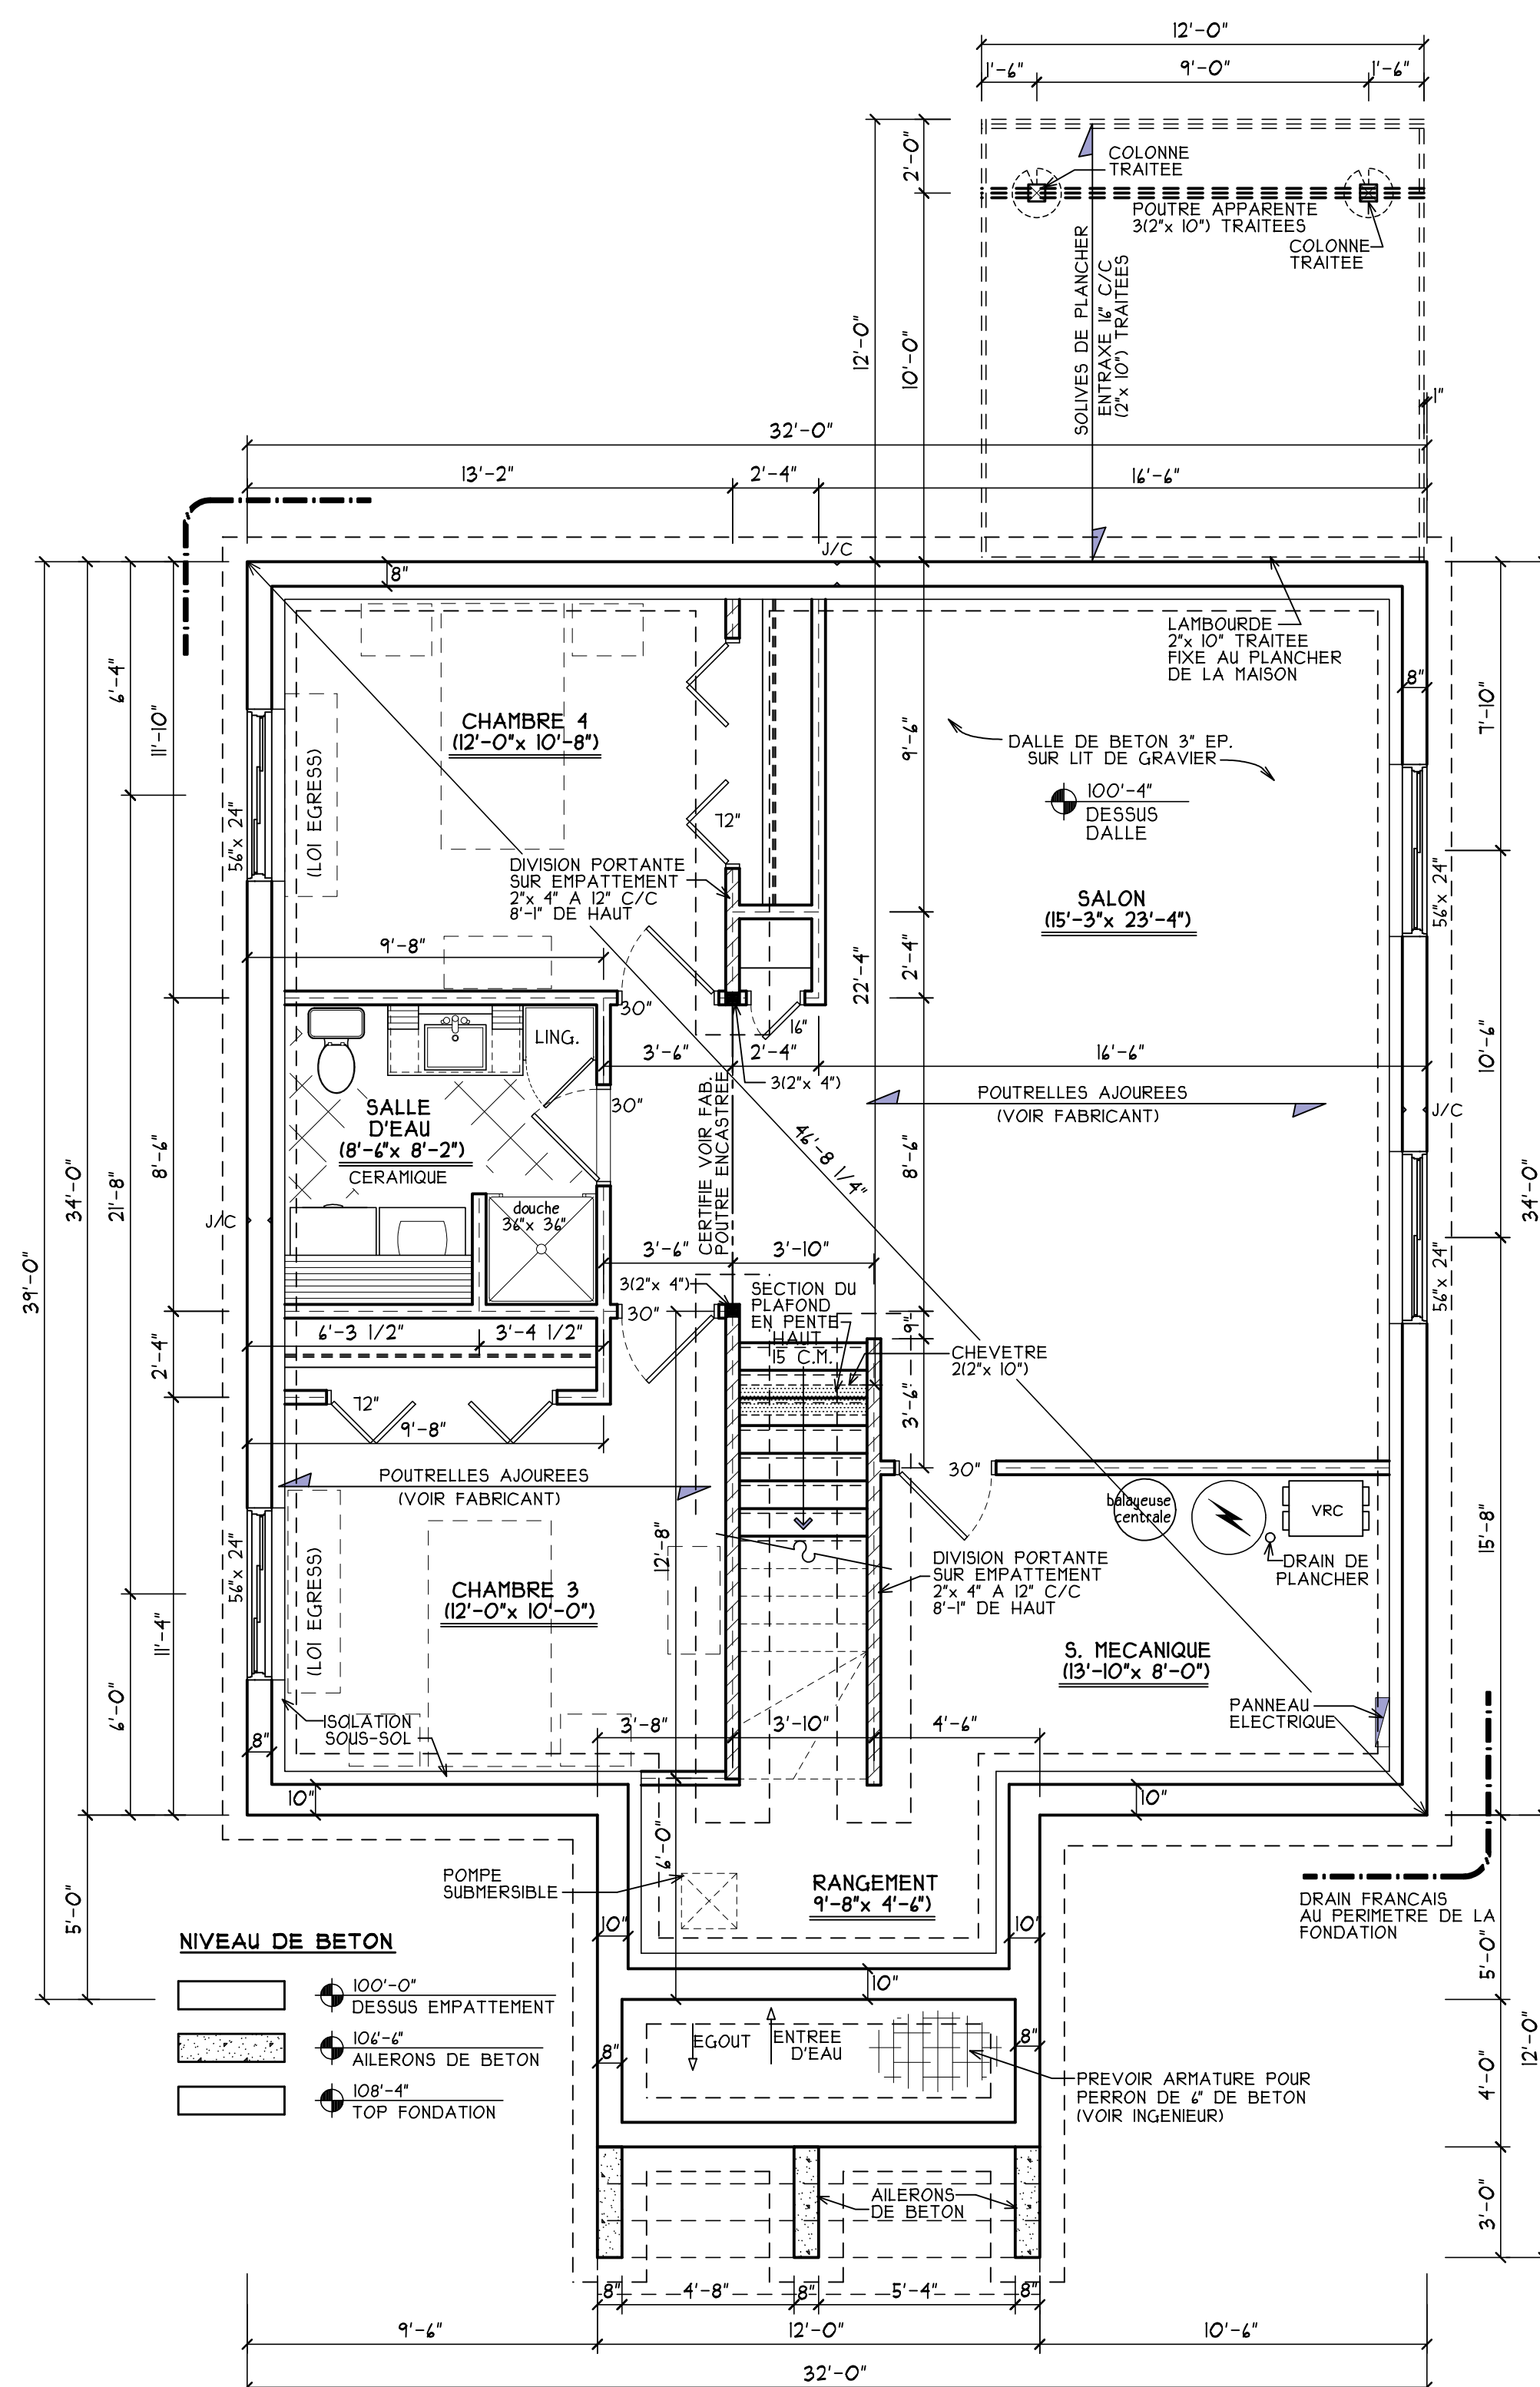

- NIVEAU DE BETON
- 100'-0" DESSUS EMPATTEMENT
 - 108'-4" TOP FONDATION

PLAN DE SOUS-SOL
SUPERFICIE MAISON= 1148 pi. ca.
1/4" = 1'-0"

NOTES

L'auteur de ces plans se dégage de toutes responsabilités pour la réalisation du projet.

L'entrepreneur devra vérifier toutes les mesures et dimensions avant le début des travaux, et ce sous sa seule responsabilité.

Toute structure d'acier devra être vérifiée par un ingénieur qualifié.

Le bas sera S.P.F., de grade #1 et #2 ou meilleur.

Tous les éléments structuraux de la toiture devront être approuvés par l'ingénieur du fabricant.

Les dimensions des portes et des fenêtres devront être ajustées selon les dimensions nominales du fournisseur.

NOTES GENERALES

Les cotes (mesures) ont priorité.

La construction devra être exécutée selon les normes du C.N.B.C. du Canada, l'édition en cours.

Les emplacements devront être modifiés selon la nature du sol.

Les emplacements pour les murs porteurs seront de 24" à 36" (ou selon la nature du sol).

Prevoir la finition imperméable autour de tous bords et douches.

Doubler les solives sous les cloisons parallèles ainsi qu'autour de toutes cages d'escaliers.

Les linteaux au-dessus des ouvertures seront de 2'-1 1/2" sauf indication contraire.

Les hottes et ventilateurs mécaniques devront évacuer vers l'extérieur.

Planifier l'installation d'un système d'échangeur d'air récupérateur de chaleur obligatoire.




Prevoir:

- Entrée d'eau
- Compteur d'eau
- Robinet(s) extérieur(s).
- Entrée électrique
- Détecteur de fumes élect.
- (1 par niveau et par garage)
- Sortie(s) de téléphone
- Sortie(s) de distribution
- Sortie(s) murale(s) de l'air central.


- NOTE:
- TOUS LES MURS DE FONDATION AURONT 8" D'EPaisseur SAUF INDICATION CONTRAIRE
- NOTE:
- PREVOIR DRAIN DE PLANCHER ET DRAIN DE PERIMETRE POUR SOUS-SOL
- NOTE:
- PREVOIR PROFONDEUR DES FONDATIONS SOUS LE NIVEAU DU GEL
- NOTE:
- PORTES ET FENETRES DIMENSIONS NOMINALES VOIR DIM. DU FABRICANT

Plan B Patrick Bournival
TECHNOLOGIE EN ARCHITECTURE
1220 DE SABREVOIS, TROIS-RIVIERES,
G1B 2E1, Tel: 819-311-1210
Courriel: patrick.bournival@cgcoble.ca

CLIENT(S): CONSTRUCTION MARIO GELINAS LTEE		
TITRE DU DESSIN: REZ-DE-CHAUSSEE SOUS-SOL, COUPE DETAILS TYPE	SCAEL: PATRICK BOURNIVAL T.P. DU DESSIN 12/11/15 11-03-2015 REVISEUR	
REVISION EN COURS: 002	NO DU PROJET: 15-028-GEL	
REVISION	DATE:	APPROBATION
000	09-03-2015	APPROBATION
001	10-03-2015	APPROBATION #2
002	11-03-2015	FINAL
ECHELLE: 1/4" = 1'-0"		
DATE: 11 MARS 2015		
DESSINÉ ET VÉRIFIÉ PAR: P.B.		

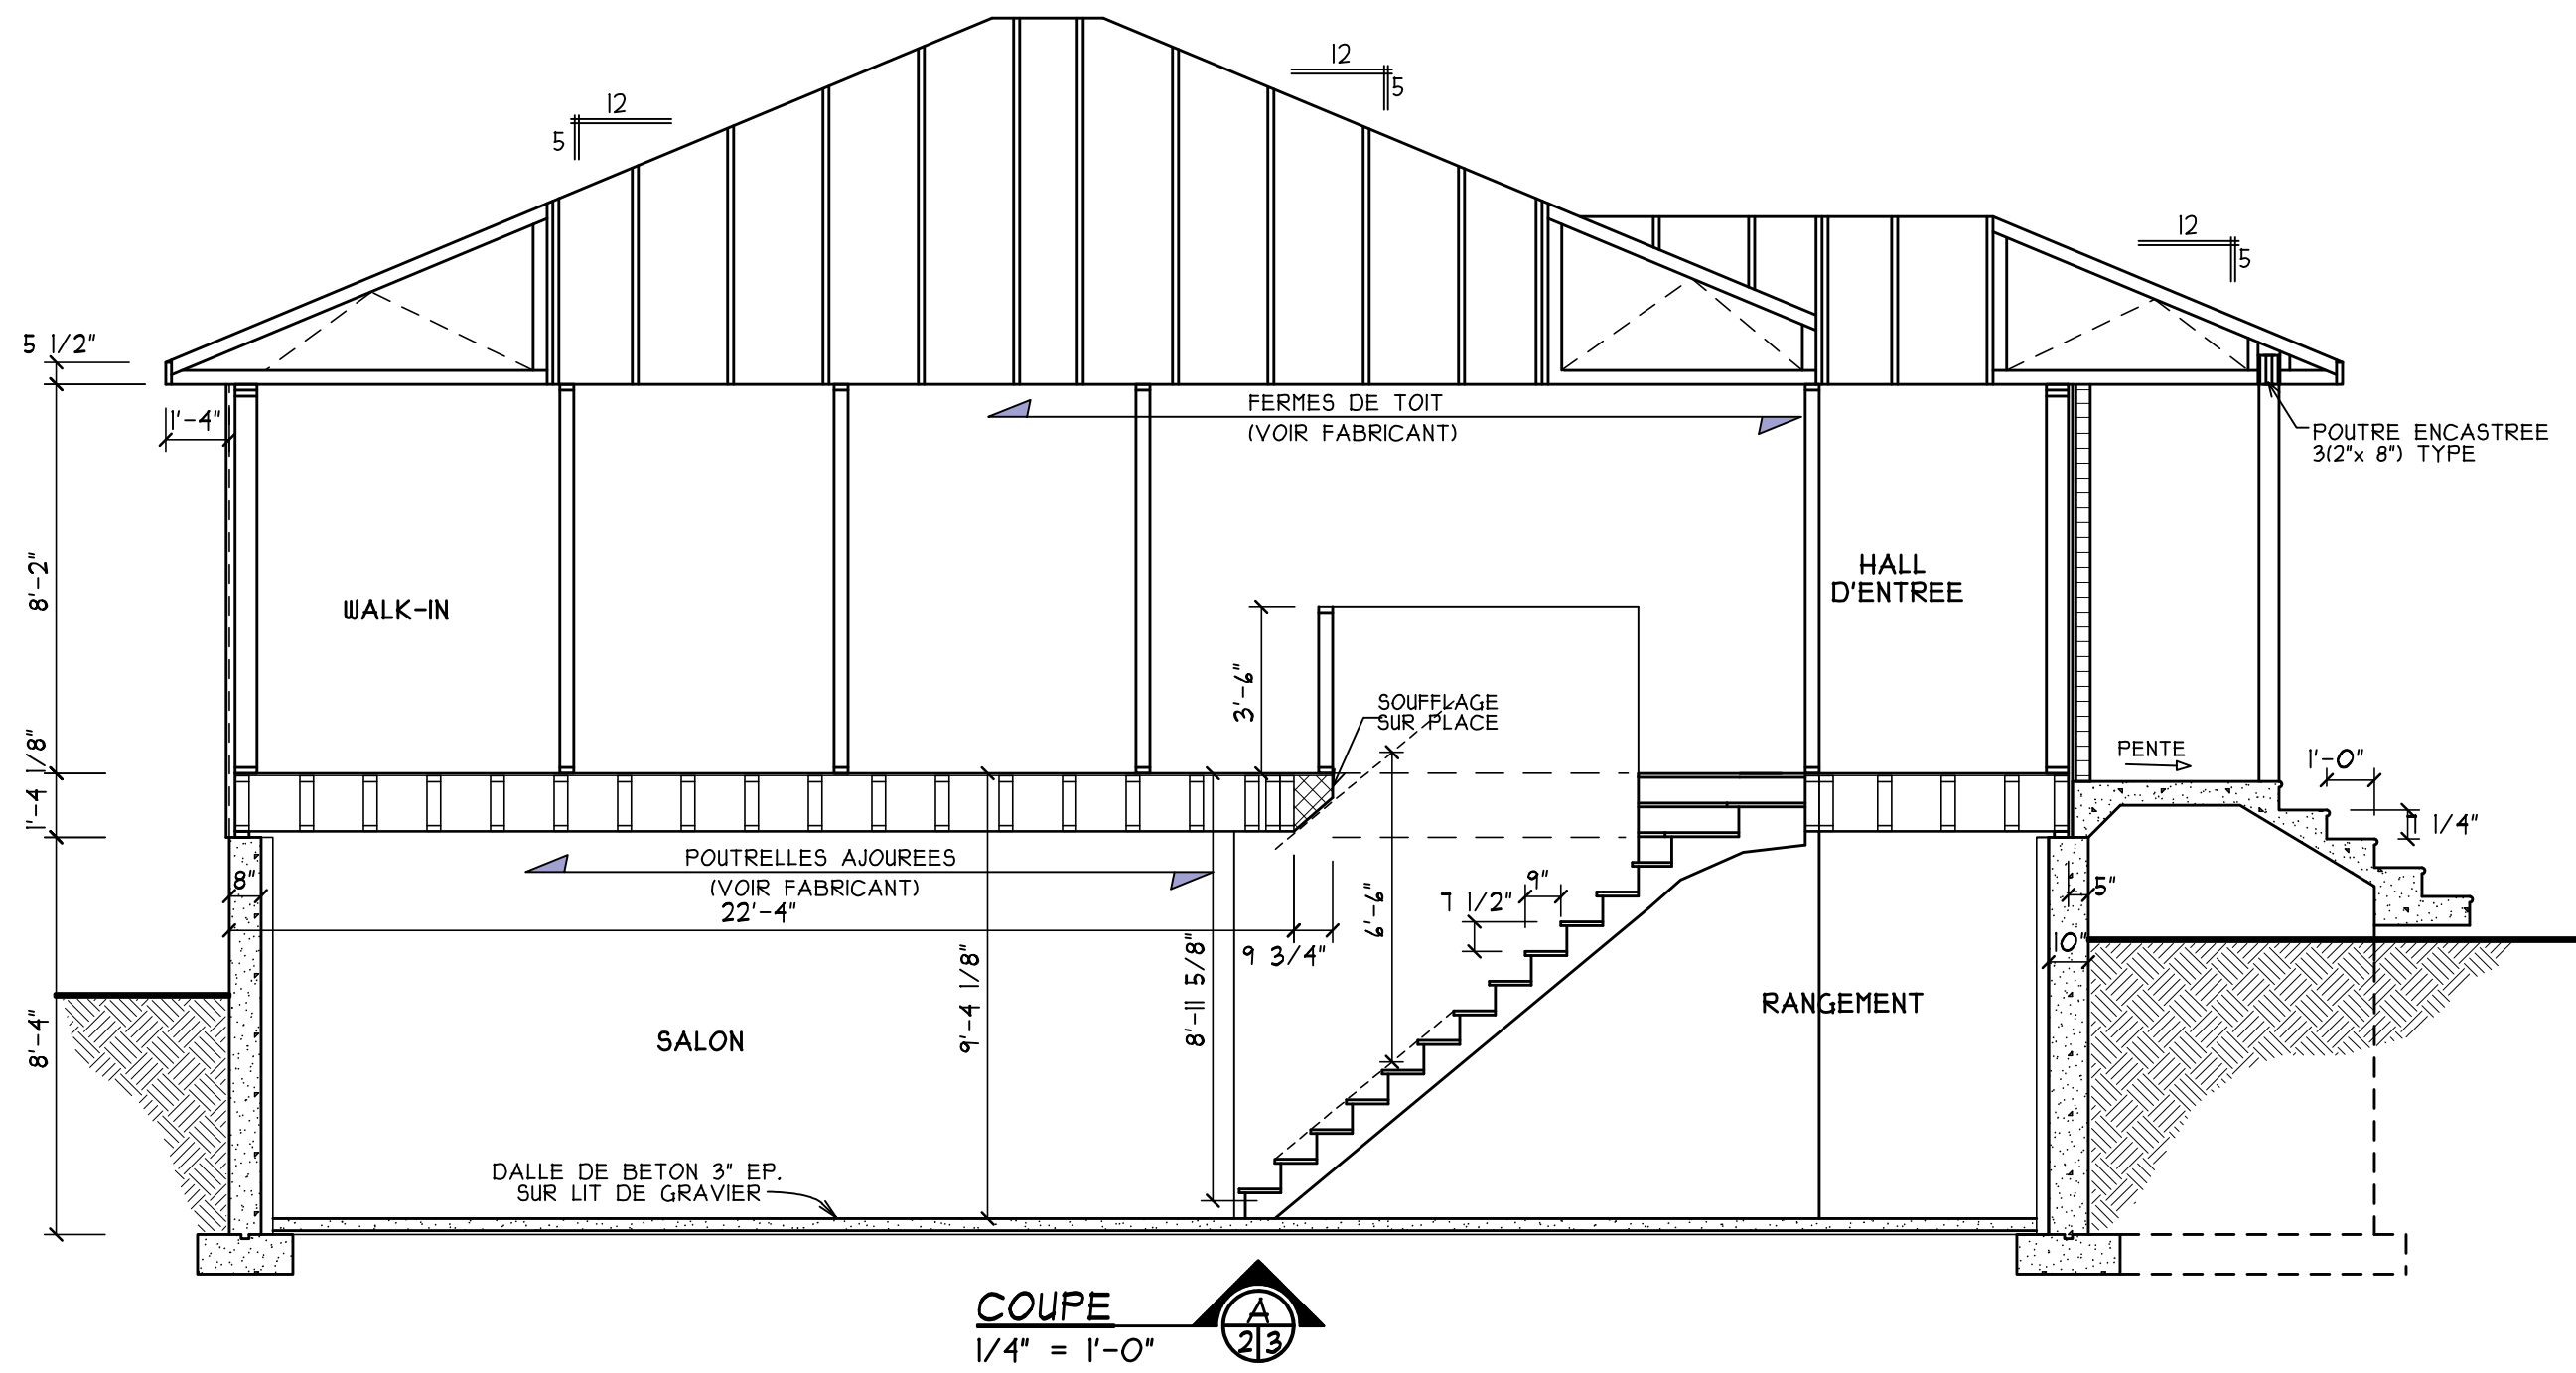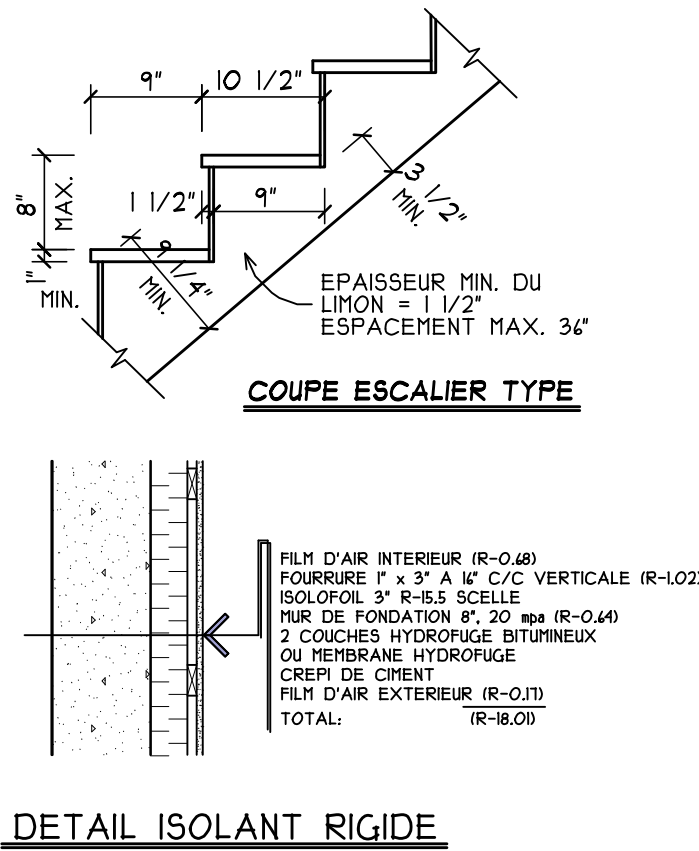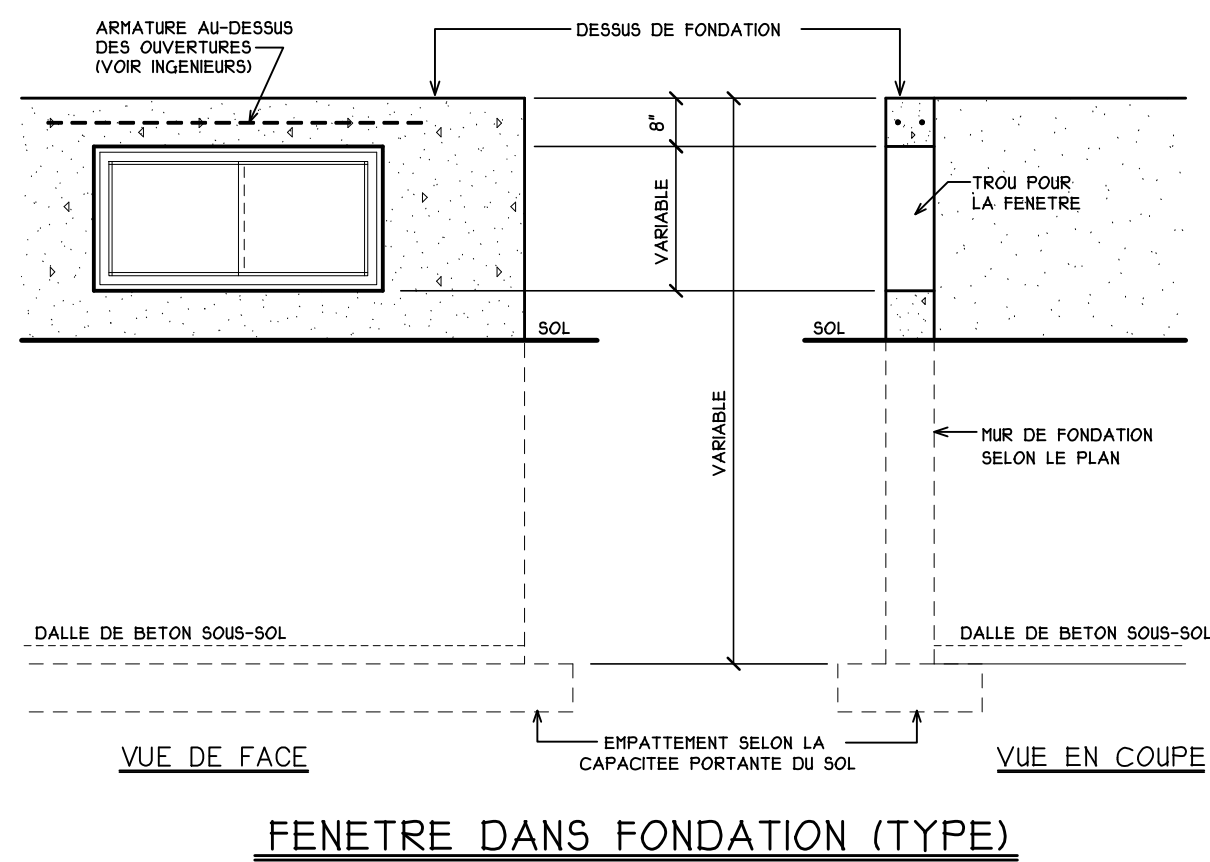


NOTES.
L'auteur de ces plans se degage de toutes responsabilites pour la realisation du projet.
L'entrepreneur devra verifier toutes les mesures et dimensions ayant le debut des travaux, et ce sous sa seule responsabilite.
Toute structure d'acier devra etre verifiee par un ingenieur qualifie.
Le bois sera S.P.F., de grade #1 et #2 ou meilleur.
Tous les elements structuraux de la toiture devront etre approuves par l'ingenieur du fabricant.
Les dimensions des portes et des fenetres devront etre ajustees selon les dimensions nominales du fournisseur.
NOTES GENERALES
Les cotes (mesures) ont priorite.
La construction devra etre executee selon les normes du C.N.B. du Canada, l'edition en cours.
Les empattements devront etre modifies selon la nature du sol.
Les empattements pour les murs porteurs seront de 4" x 8" (ou selon la nature du sol).
Prevoir la finition impermeable autour de tous bords et joints.
Doublor les solives sous les cloisons paralleles ainsi qu'autour de toutes cages d'escaliers.
Les finitions au-dessus des ouvertures seront de 2-1/2" x 4-0" sans reduction contraire.
Les hottes et ventilateurs mecaniques devront evacuer vers l'exterieur.
Planifier l'installation d'un systeme d'echangeur d'air recuperateur de chaleur obligatoire.
Prevoir: -Entree d'eau
-Compteur d'eau
-Compteur d'exterieurs)
-Entree electrique
-Compteur de lumiere elect.
-Par niveau et par garage)
-Sortie(s) de telephone
-Sortie(s) de capodistribution
-Sortie(s) murales de l'apreteur central.

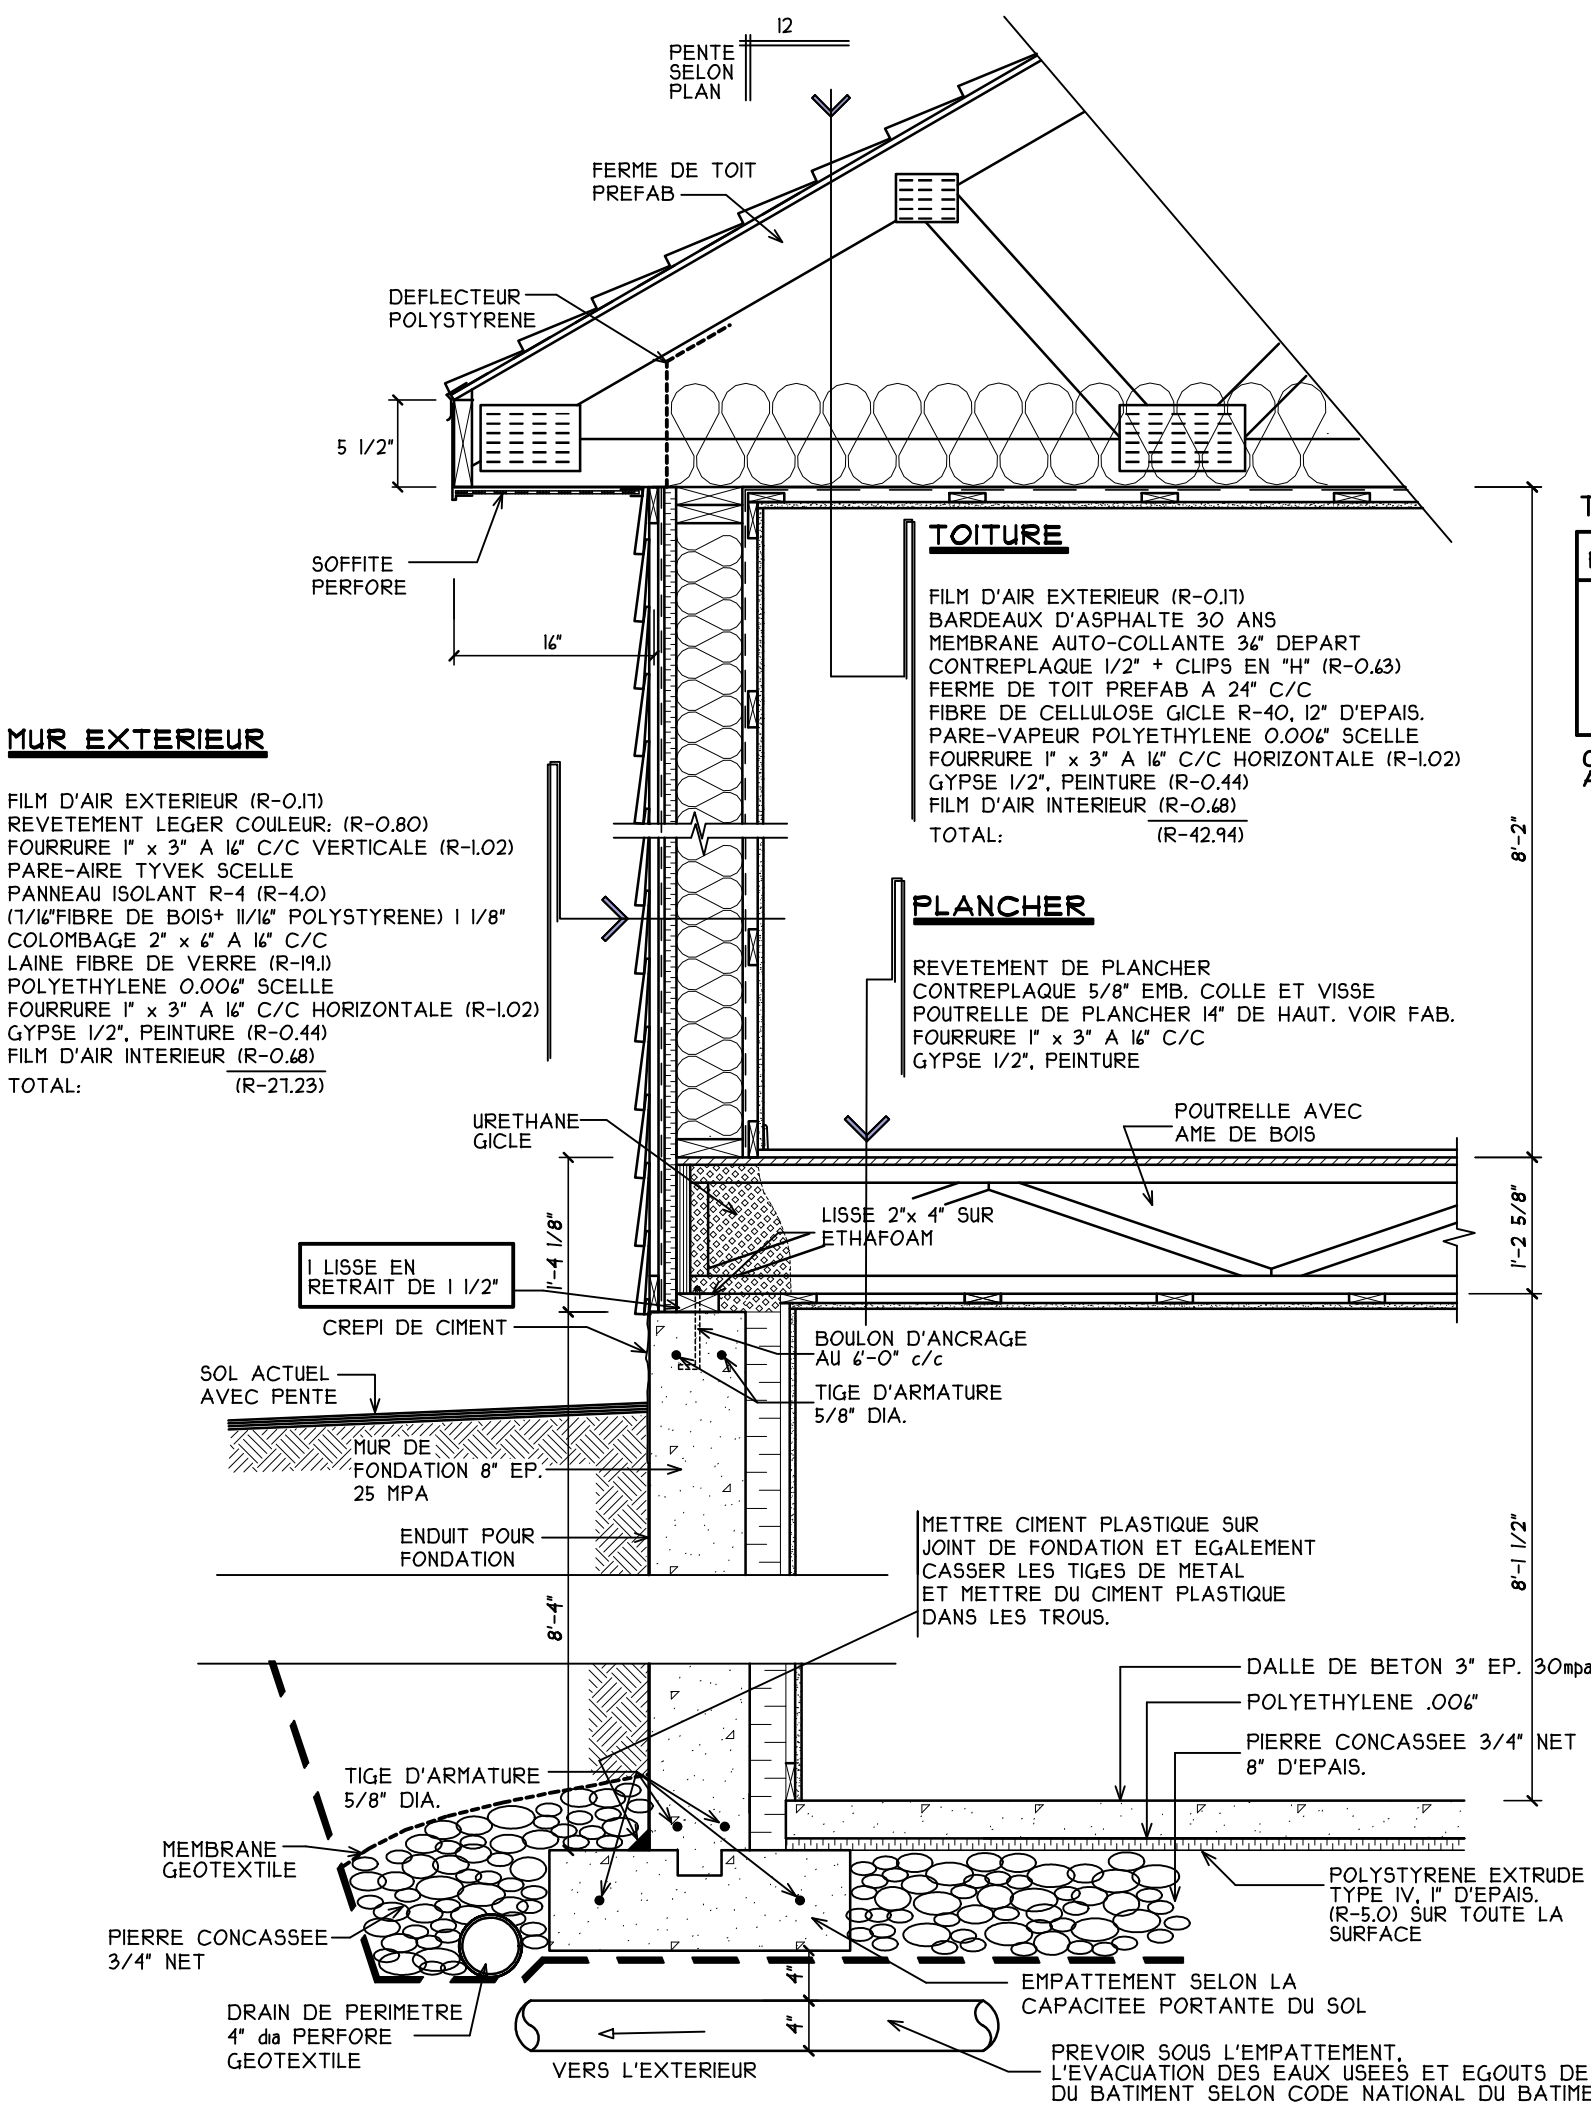

DETAILS TYPES

FOND.	EMPATTEMENT
8"	24"
10"	30"
12"	36"

CAPACITE PORTANTE DU SOL ASSUME A 200 LBS/PI. CA.

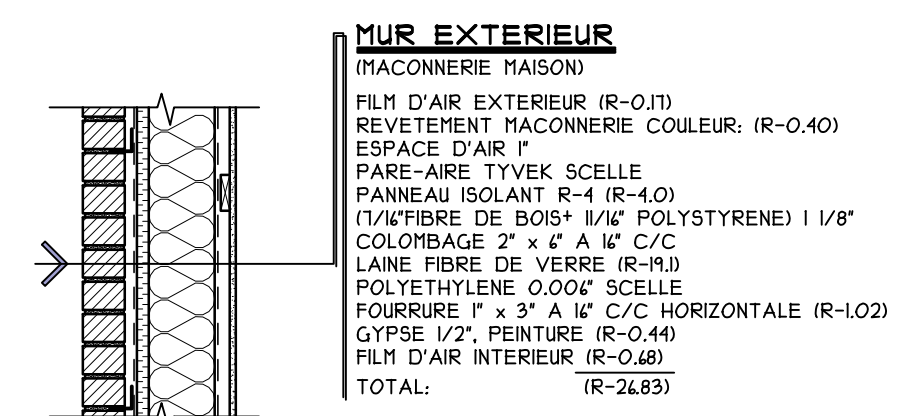

DETAIL MUR EXT. (TYPE)
(REJETEMENT DE MACONNERIE)

Plan B Patrick Bournival
TECHNOLOGIE EN ARCHITECTURE
4220 DE SABREVOIS, TROIS-RIVIERES,
G9B 2E9, Tel: 819-311-1210
Courriel: patrick.bournival@cgocable.ca

CLIENT(S): CONSTRUCTION MARIO GELINAS LTEE		
TITRE DU DESSIN: DETAILS TYPE COUPES TRANS.	SCEAU: PATRICK BOURNIVAL T.P. 1211522 Bourneville du QUEBEC PROFESIONNEL	
REVISION EN COURS: 002	NO DU PROJET: 15-028-GEL	
REVISION	DATE:	APPROBATION
000	09-03-2015	APPROBATION
001	10-03-2015	APPROBATION #2
002	11-03-2015	FINAL
ECHELLE: 1/4" = 1'-0"		
DATE: 11 MARS 2015		
DESSINE ET VERIFIE PAR: P.B.		